


PLANTA CONSTRUIR

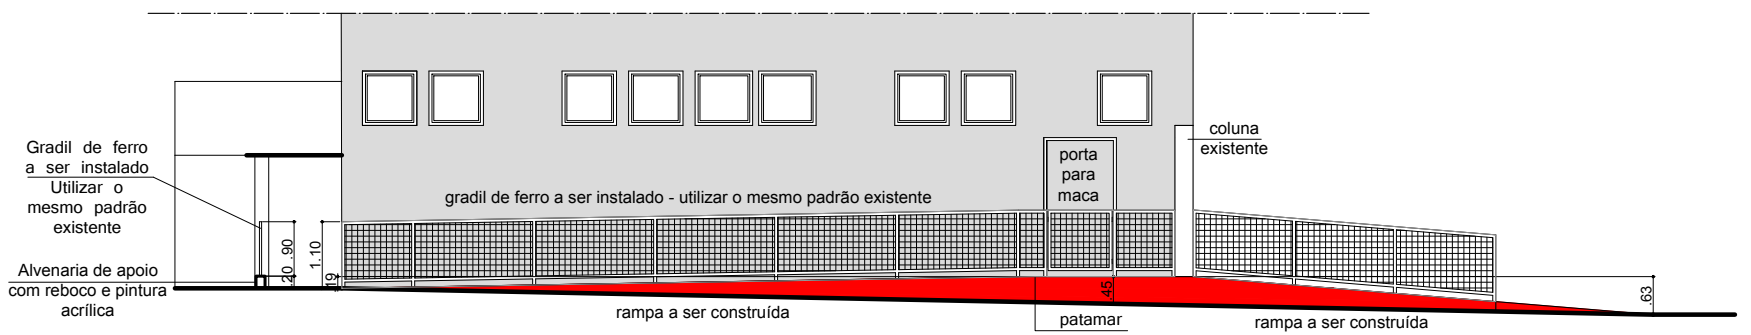

ELEVAÇÃO

Título: **Reforma Entrada Av. Saude**
Revisão: V1
Autor: ARQ^o GUILHERME MOTTA

Data: 04/05/2015
FOLHA: **2/22**
ESC.: **1:125**