




PLANTA DA ESTRUTURA METÁLICA DA GUARITA

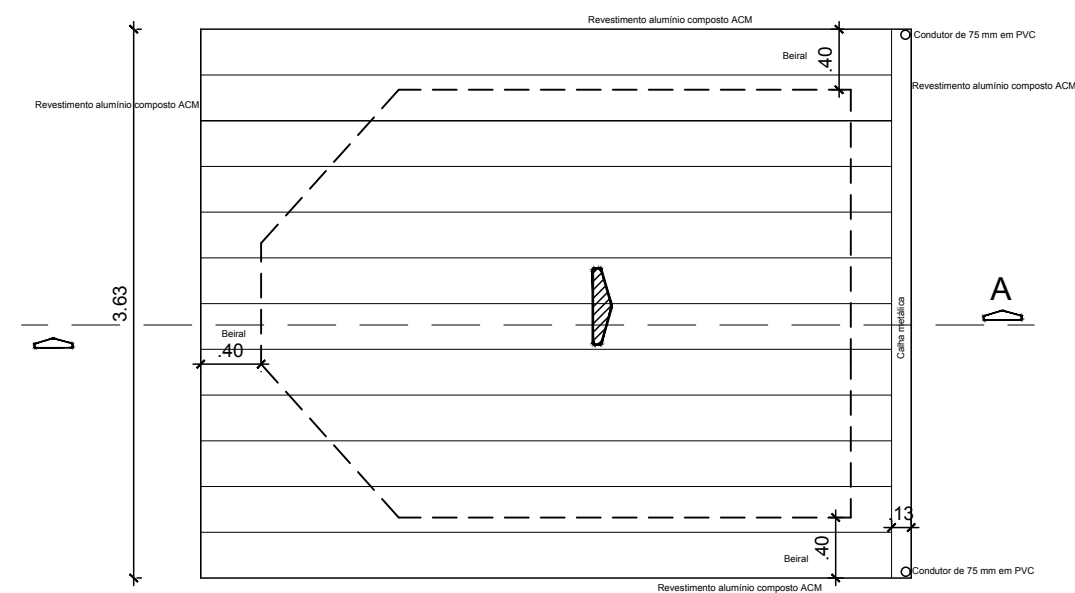


COBERTURA COM TELHAS METÁLICAS TIPO SANDUICHE

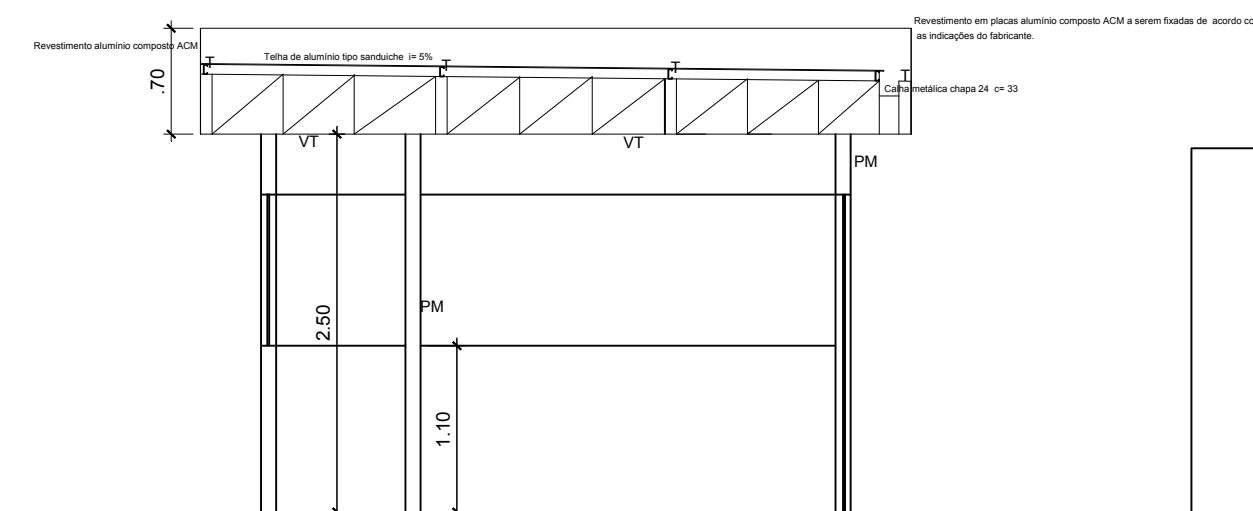




CORTE A-A, DA ESTRUTURA METÁLICA DA GUARITA

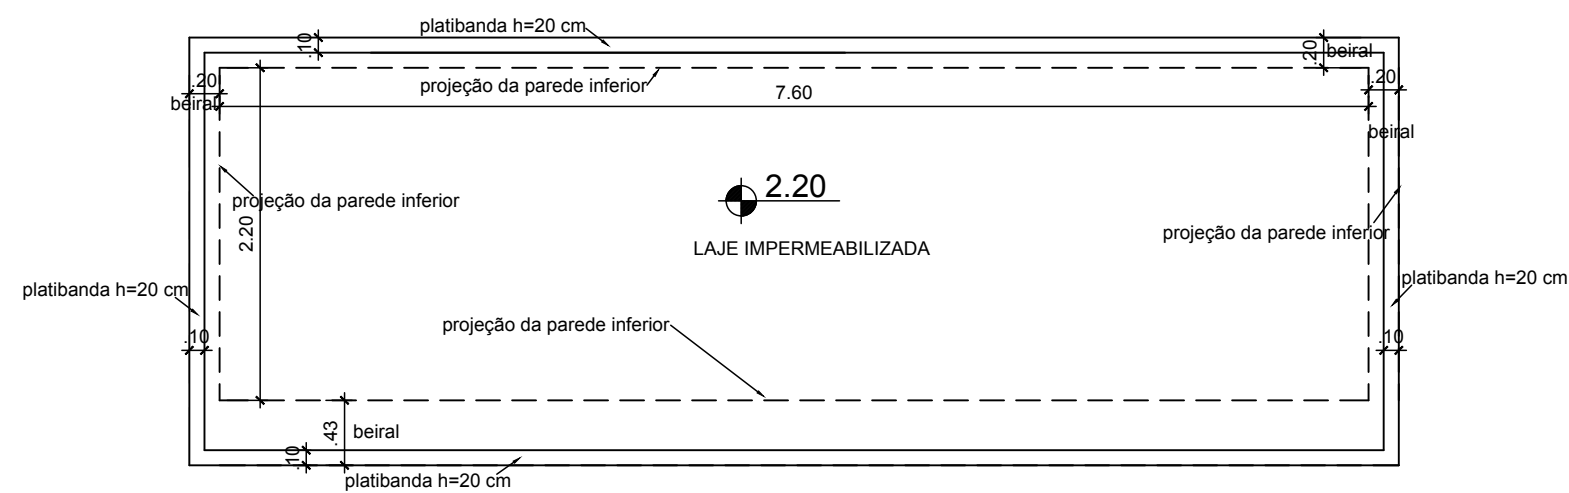


PLANTA DA COBERTURA DO DEPOSITO DE LIXO EXISTENTE

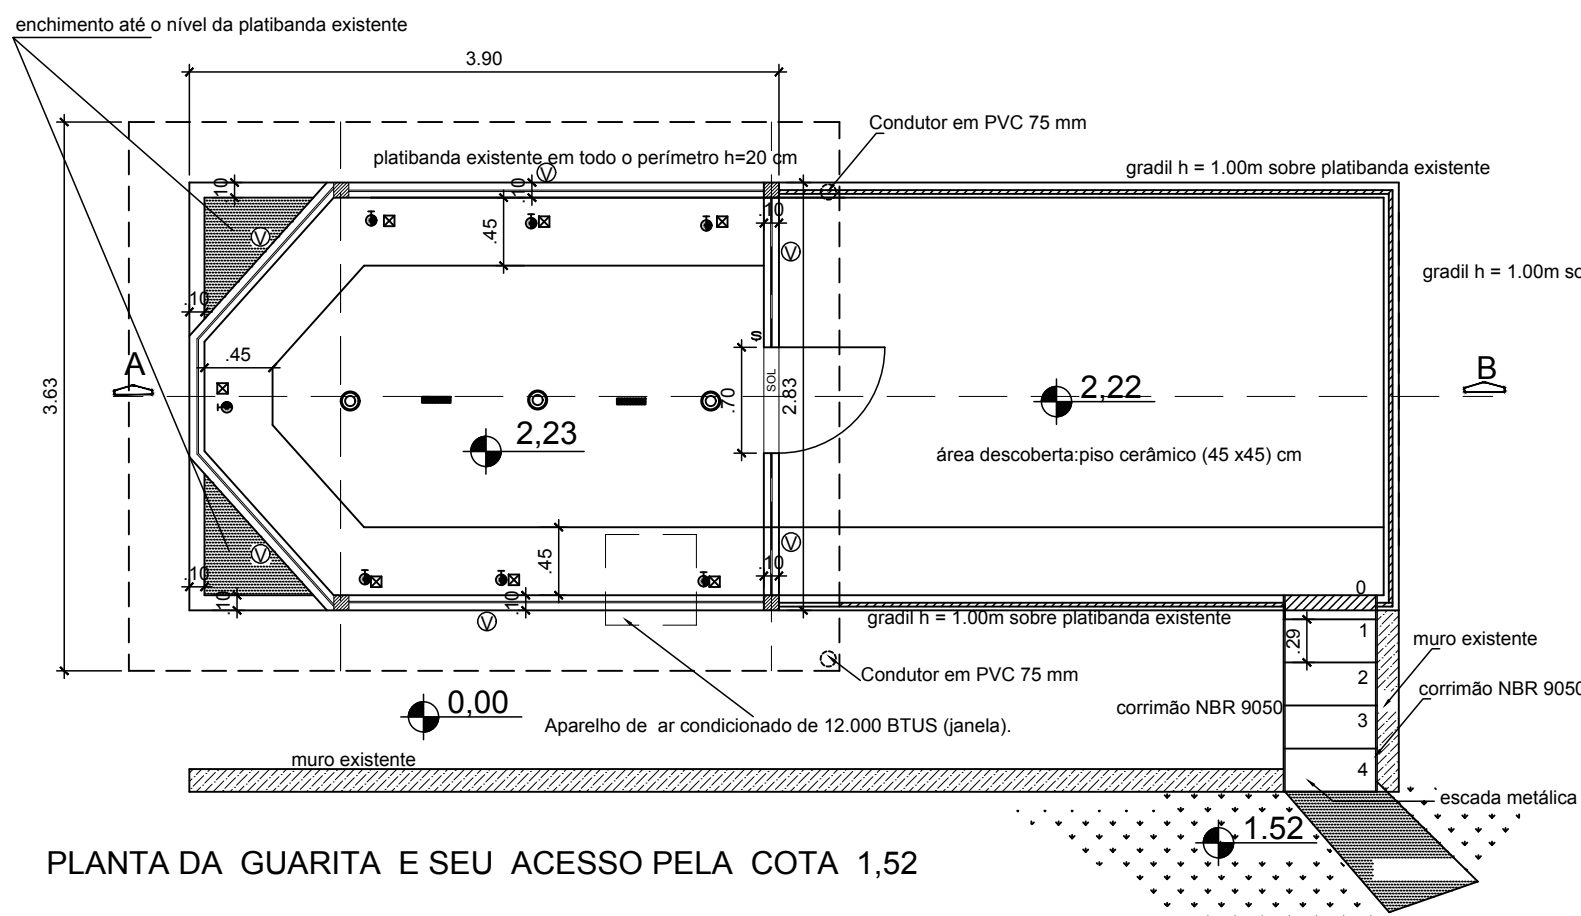

PLANTA DA GUARITA E SEU ACESSO PELA COTA 1,52

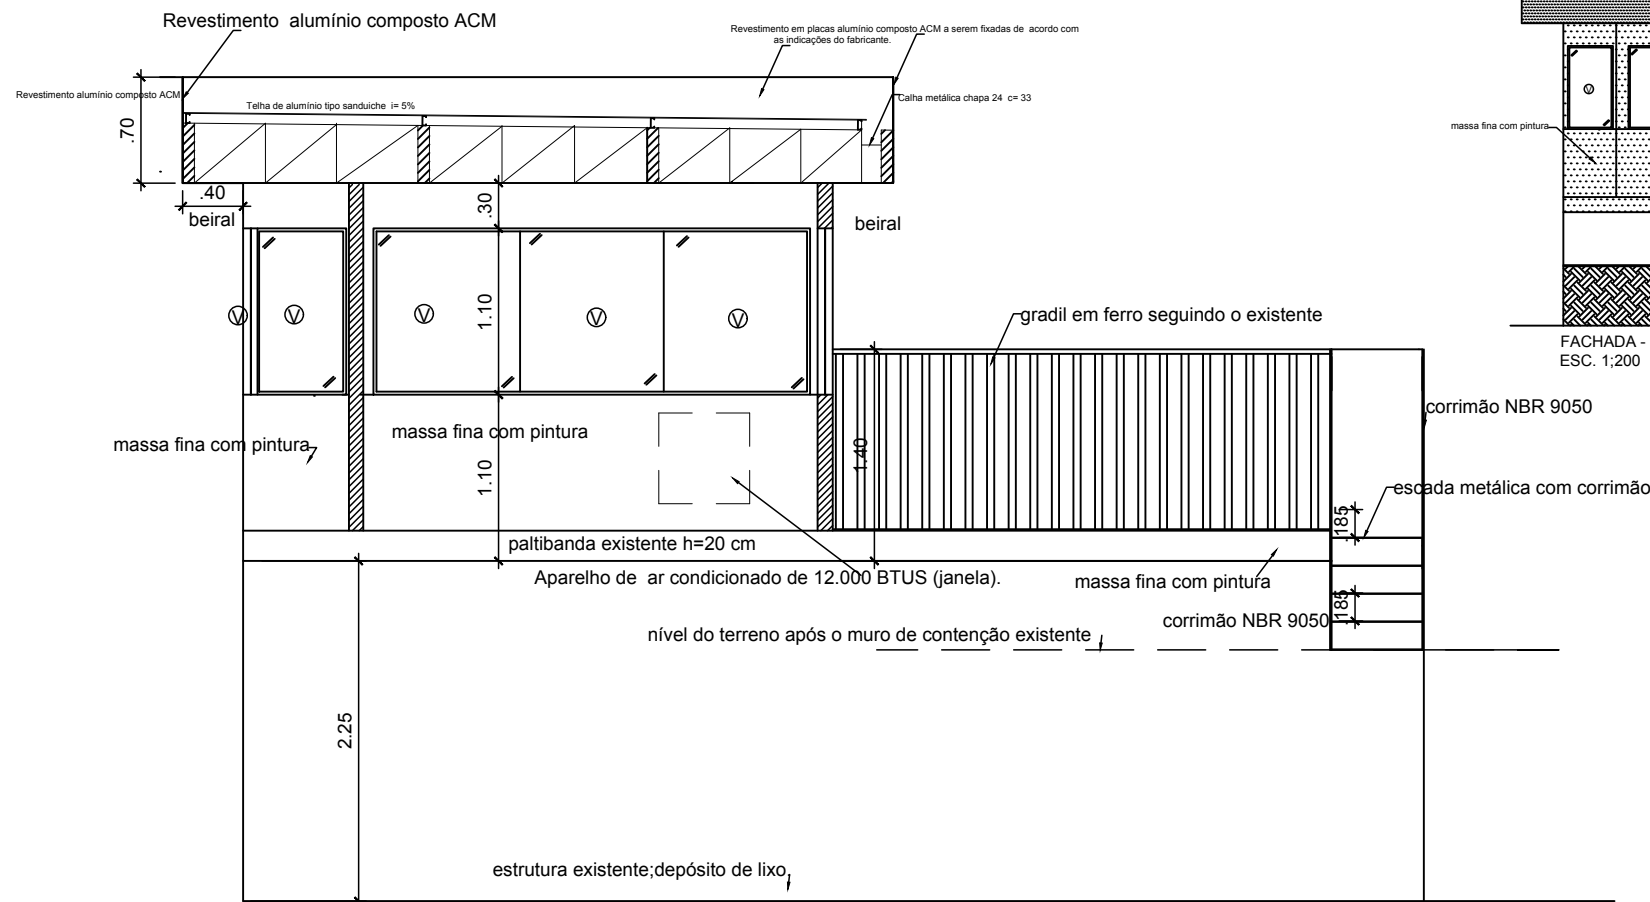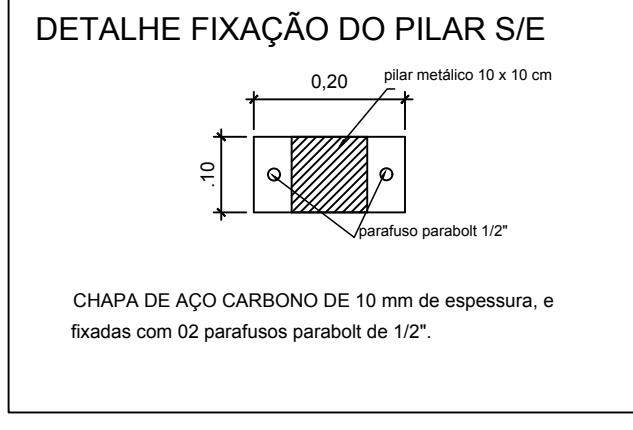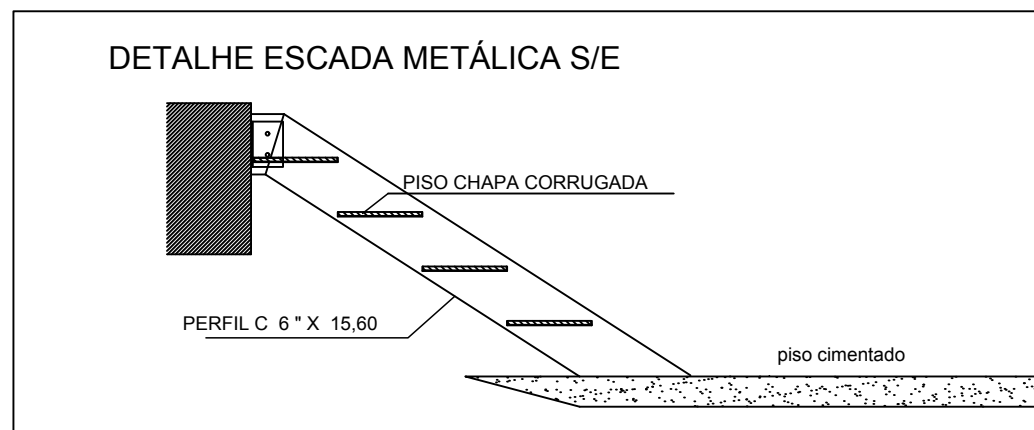

CORTE A-B (GUARITA E ÁREA DESCOBERTA).

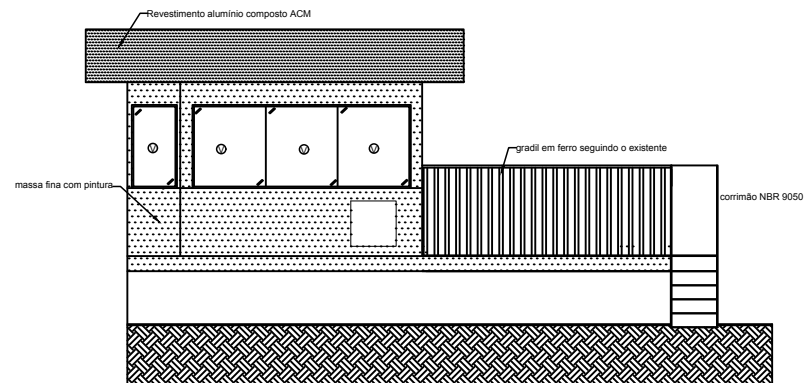


FACHADA - ELEVACÃO LADO INTERNO

ESC: 1:200

- ∅ Vidro Temperado 10mm
- ▨ Pilares em tubo de aço quadrado de 10 x 10 cm
- ▨ Alvenaria em placa cimentícia de concreto com 10 cm
- Platibanda a demolir

LEGENDA PONTOS ELÉTRICA /DADOS

- ⊙ - LUMINÁRIA DE EMBUTIR PARA 02 LAMPADAS FLUORESCENTES COMPACTAS 18W 220V
- ⊕ - LUMINÁRIA DE EMERGÊNCIA TIPO BLOCO AUTÔNOMO
- ⊖ - TOMADA TIPO 2P+T MÉDIA A 1,10m DO PISO ACABADO - 127V
- ⊗ - INTERRUPTOR BIPOLAR SIMPLES A 1,10m DO PISO ACABADO
- ⊠ - TOMADA PARA DADOS E VOZ BAIXA A 0,40m DO PISO ACABADO

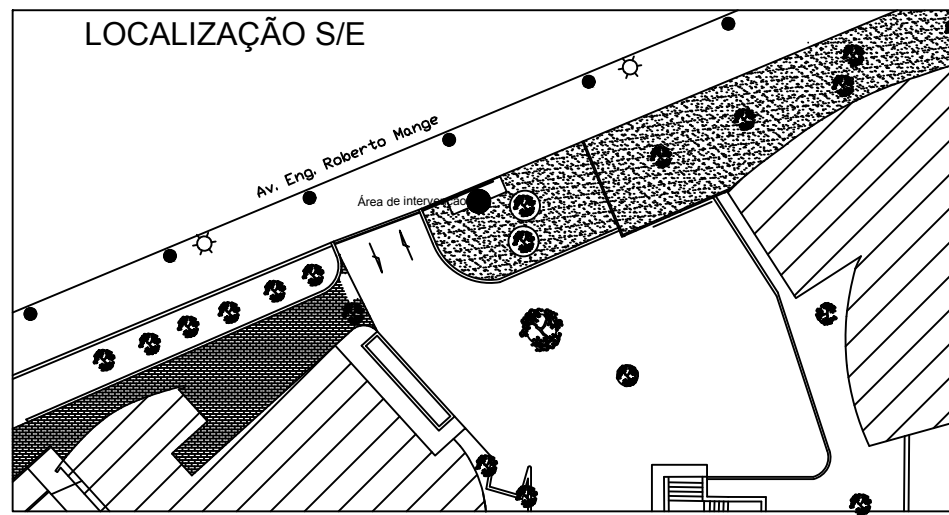

OBSERVAÇÕES GERAIS

- * Todas as medidas deverão ser expressas em metros, exceto onde indicado.
- * Antes da execução da obra, conferir todas as medidas no local.
- * Não tomar medidas em escala na planta.
- * Para toda interferência em alvenaria existente, as medidas deverão ser confirmadas no local e confrontadas com as medidas fornecidas pelo projeto executivo, podendo haver necessidade de ajustes.
- * Em caso de reformas, as áreas que sofrerem danos causados pela intervenção deverão ser recuperadas, principalmente pintura, pisos e jardins. Em cada caso, seguir o padrão existente no local.
- * As demais especificações deverão estar indicadas no Memorial Descritivo de Arquitetura.



AMERICA LATINA CONSTRUÇÃO CIVIL LTDA
RUA DO ALGODÃO, 100 - JARDIM CHAPADÃO - CAMPINAS - SÃO PAULO

E-MAIL: sergio.alcc@gmail.com

UNIDADE	CAMARA MUNICIPAL DE CAMPINAS	ARQUIVO DWG	REF. CAMARA CAMPINAS
ENDEREÇO	AVENIDA DA SAUDE N° 1004 BAIRRO DA PONTE PRETA - CAMPINAS-SP.		
OBRA	GUARITA: PLANTA, CORTE, FACHADA e ESTRUTURA METÁLICA DA COBERTURA (ENTRADA AV.ROBERTO MANGE)	REF.	ARQ
TÍTULO	PROJETO BÁSICO	FOLHA	01/01
AUTOR (ES) PROJETO	SÉRGIO GALIB - ENGENHEIRO CIVIL	DESENHO	MIRIAM
	CREA 5060095594	DATA	11/2014
		ESCALA	1:100